



きゅうり・トマト・ピーマン等栽培用システム 点滴かん水（連棟タイプ）


ハウス立面図

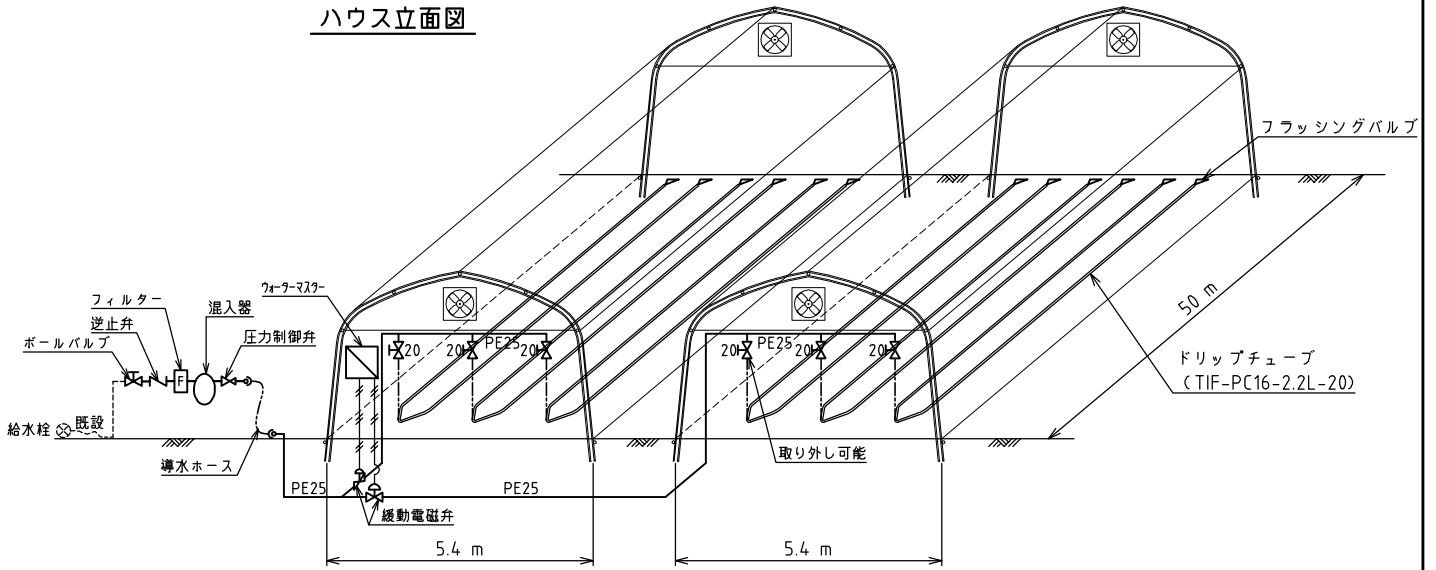

かん水平面図

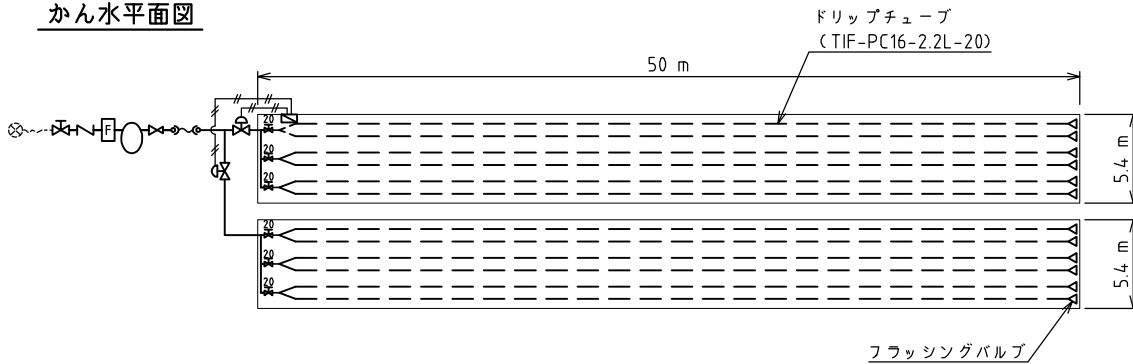

コントロールヘッド詳細図

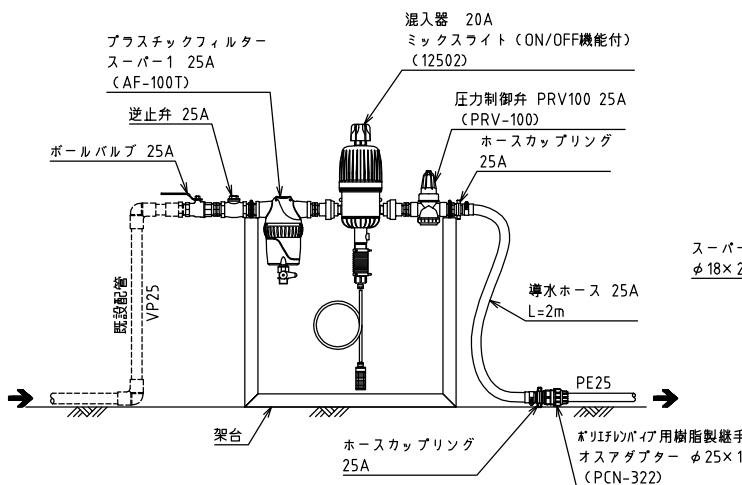

点滴かん水詳細図

