# いちじく・花卉・観葉植物等ポット栽培用システム
## 点滴かん水　（連棟タイプ）
## 標準：４号鉢　192個

### ハウス立面図

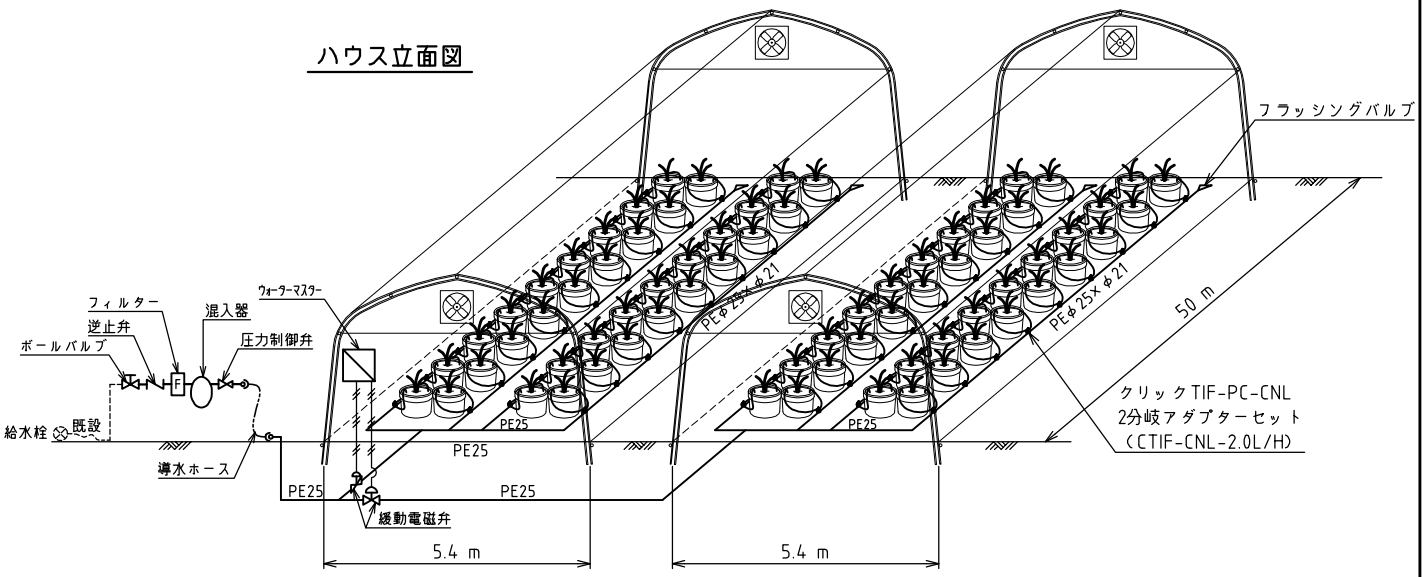


### かん水平面図

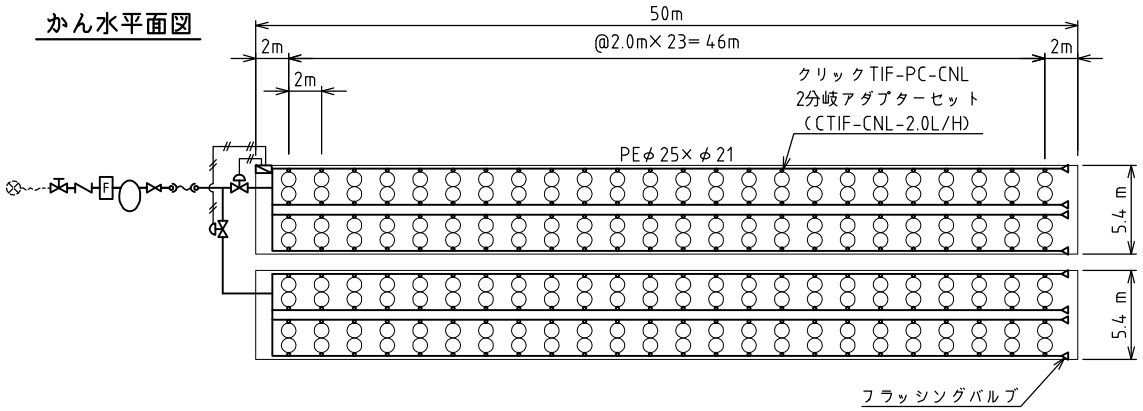


### コントロールヘッド詳細図

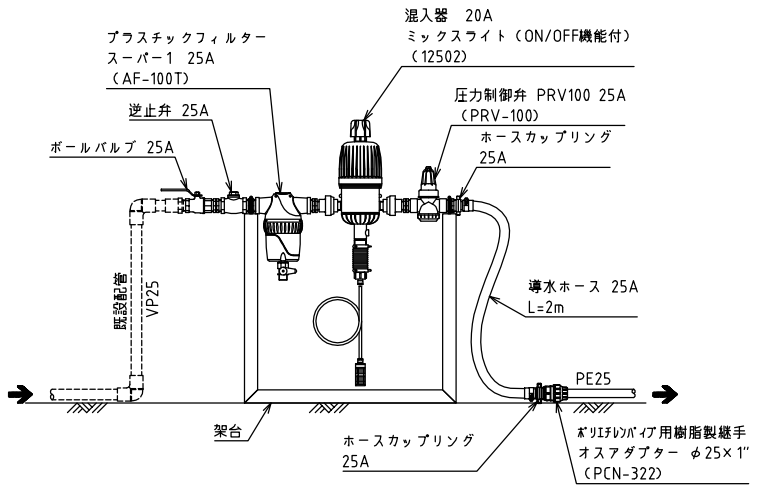

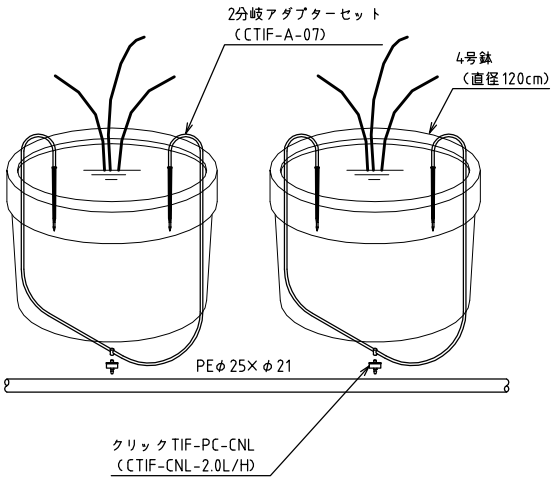
### 点滴かん水詳細図