



なし・ぶどう・さくらんぼ・マンゴー等樹下かん水システム  
マイクロスピリクラー（連棟タイプ）


ハウス立面図

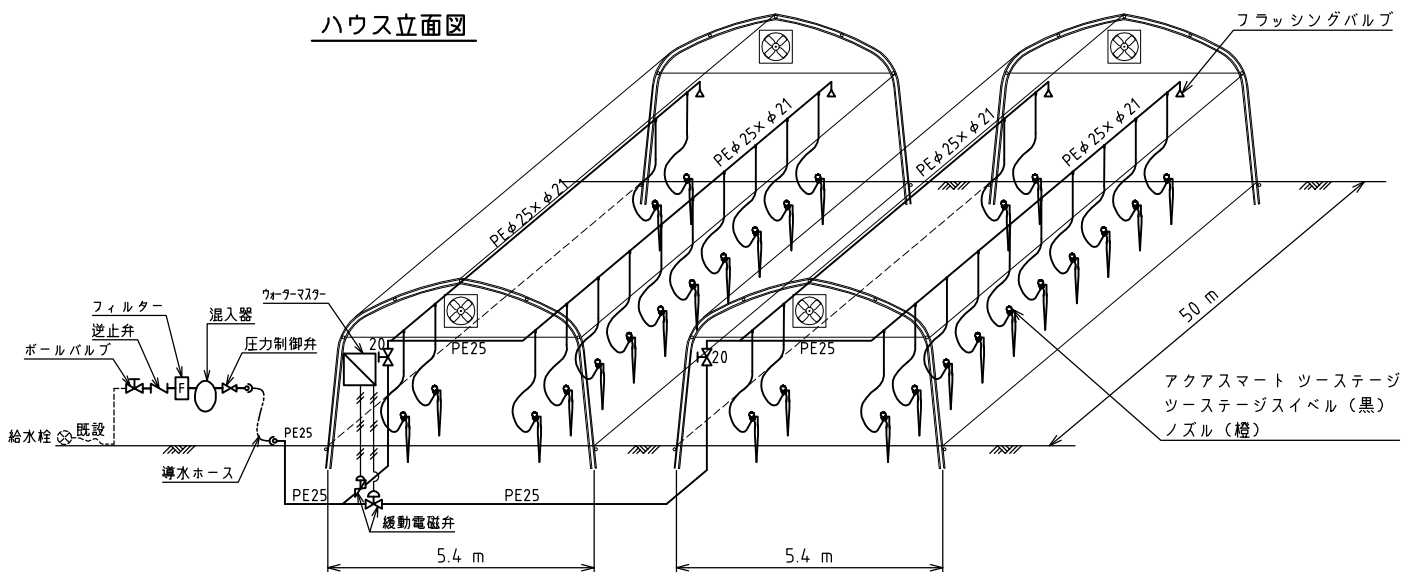

かん水平面図

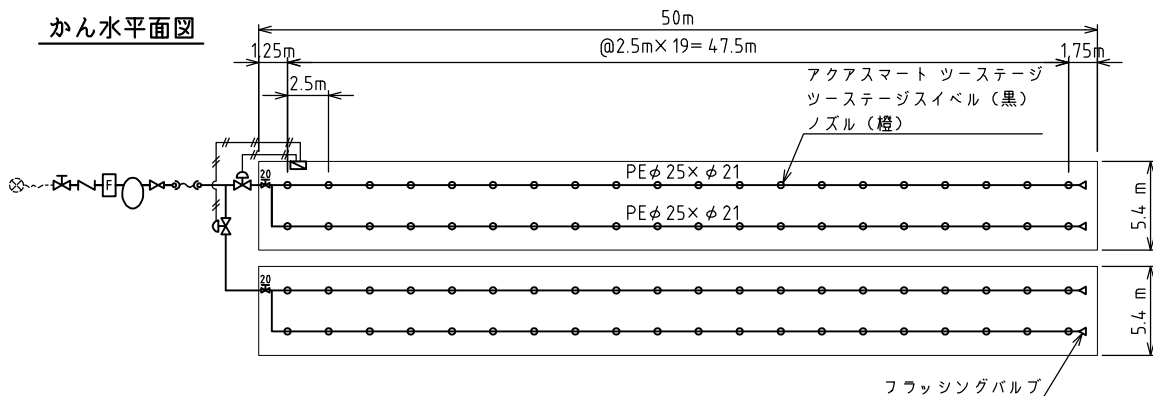

コントロールヘッド詳細図

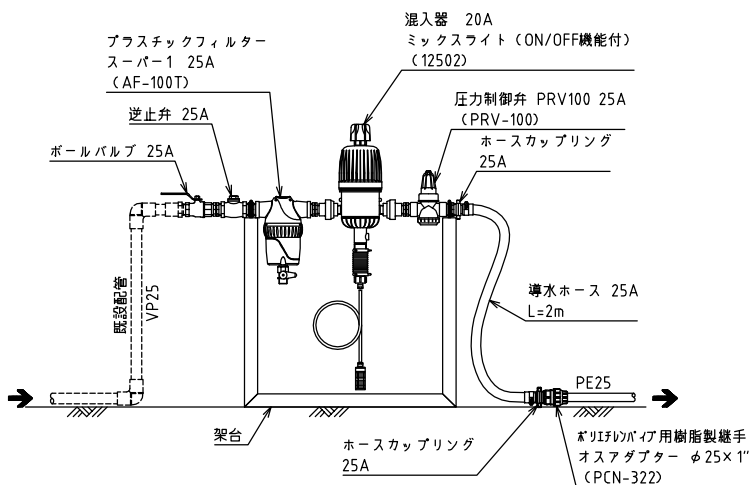

スピリクラー詳細図

