


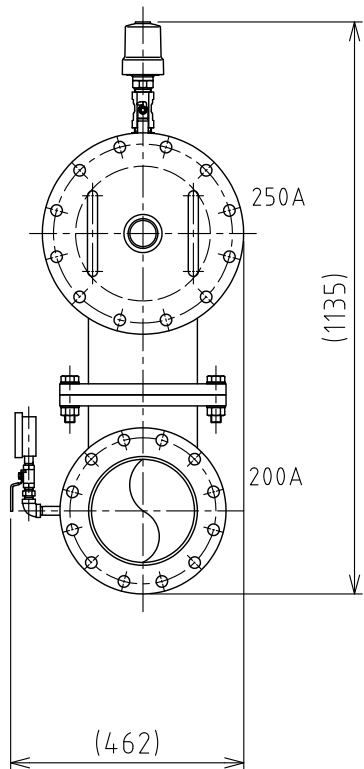


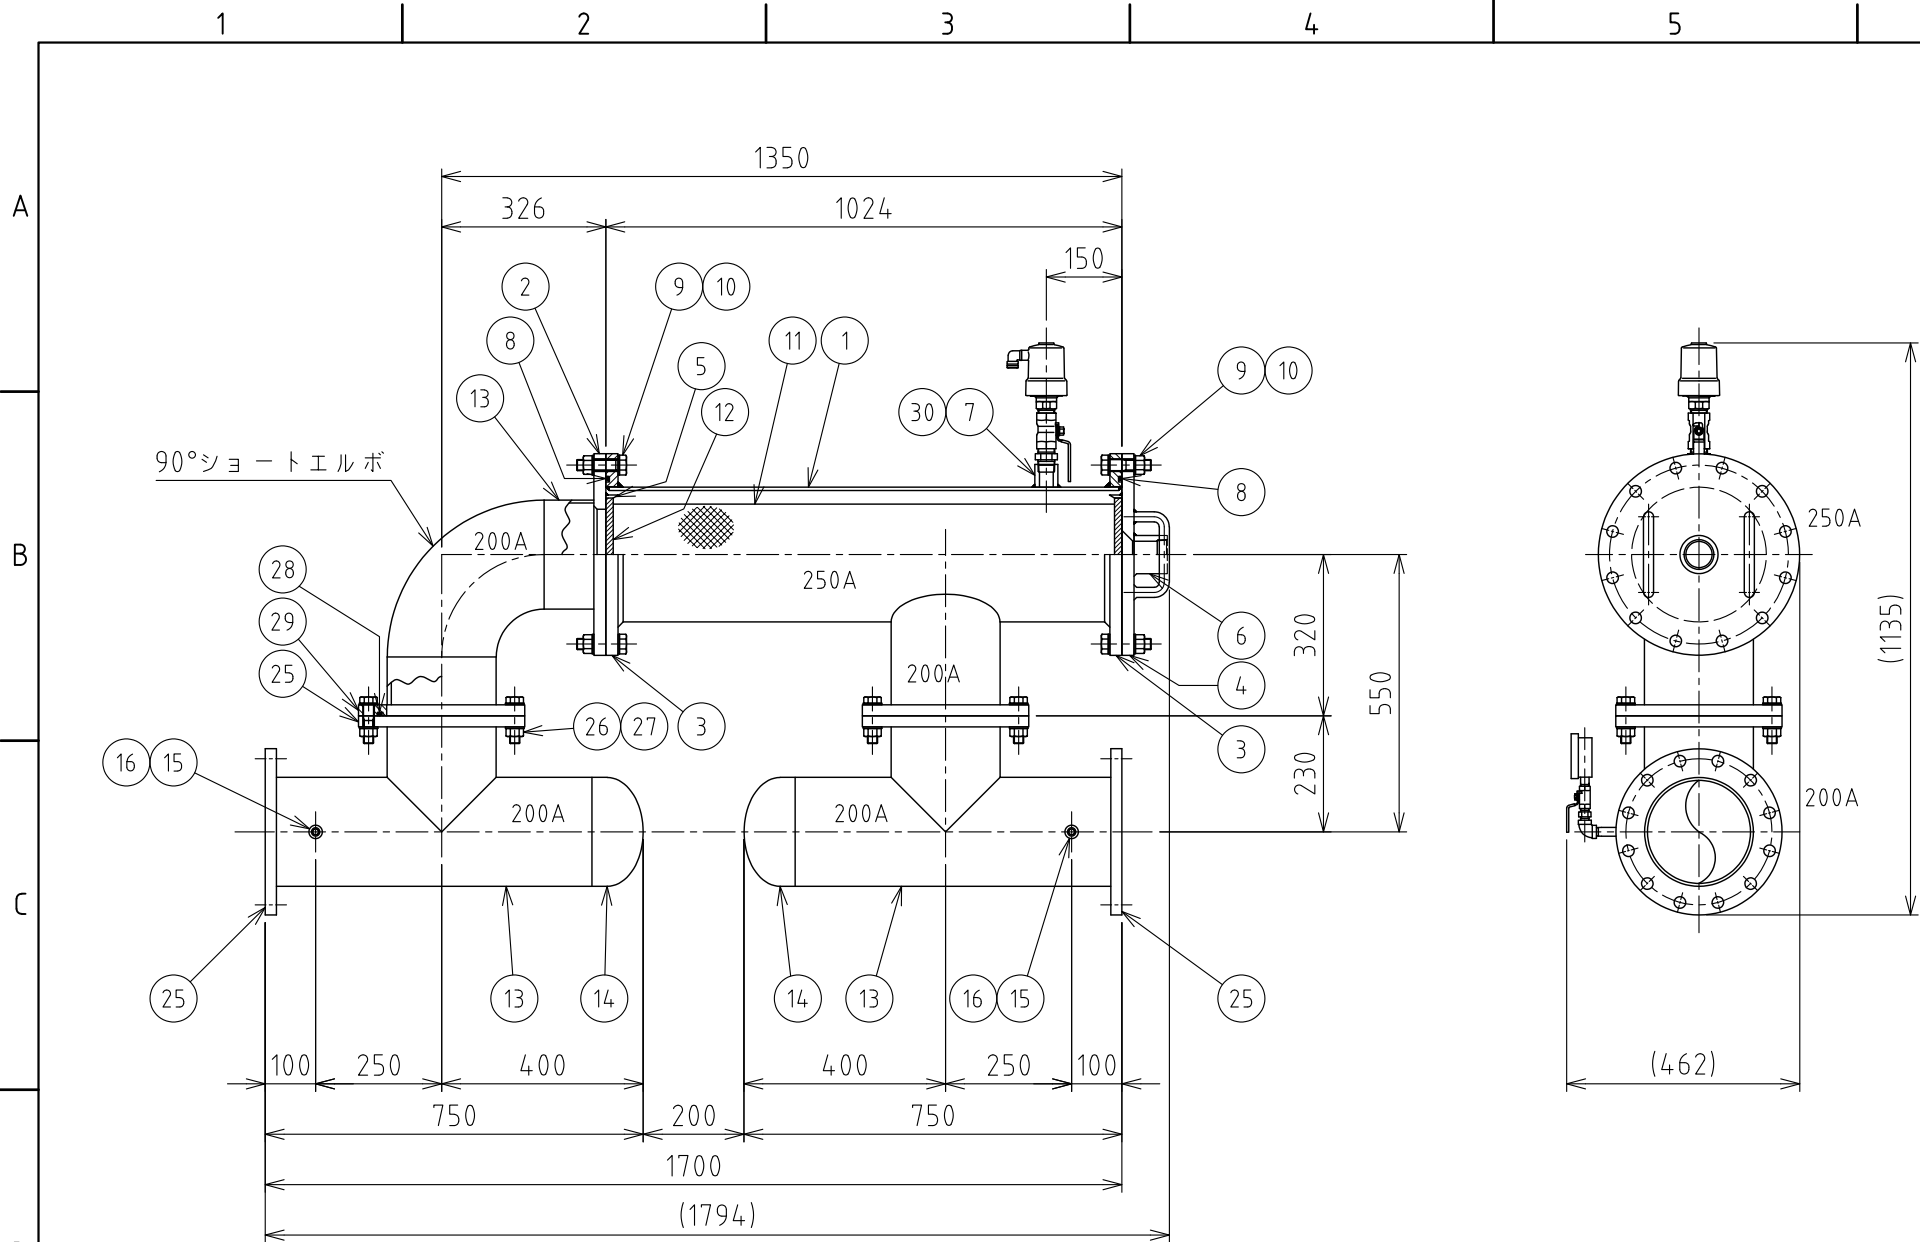

圧力計取付図
S=1:10

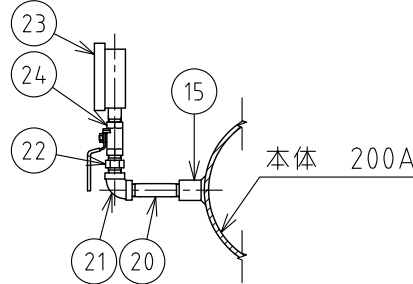

空気弁取付図
S=1:10

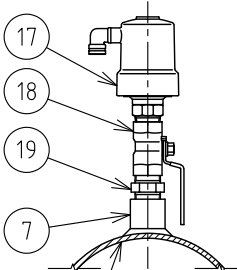

フィルターハウジング
250A

フィルターシリンダー エレメント一覧表 (SUSパンチングメタル)

ミクロン	3500	2500	1500	800
mm	3.5	2.5	1.5	0.8
メッシュ	4	6	10	20


番号	名 称	個数	材 質	備 考
1	フィルターハウジング	1	SGP	250A
2	フランジ	1	SS400	10K-250A
3	溝付フランジ	2	SS400	10K-250A相当
4	蓋フランジ	1	SS400	10K-250A
5	フィルターシリンダー受座	2	SS400	
6	ねじ込み型ハーフカップリング	1	SUS	50A
7	ねじ込み型ハーフカップリング	1	SUS	25A
8	Oリング	2	NBR	10K-250A用
9	ボルト・ナット	24	SUS304 (焼付き防止)	M22×85L
10	ワッシャー	48	SUS304	M22
11	フィルターシリンダー	1	SUS304	
12	ゴムパッキン	2	NBR	
13	本体	1式	SGP	200A
14	キャップ	2	FSGP	200A
15	ねじ込み型ハーフカップリング	4	SUS	10A
16	プラグ	4	FcMB (白)	10A
17	空気弁	1	本体鑄鉄製	AV-D040C, 25A
18	ボールバルブ	1		25A
19	六角ニップル	1	SUS	25A
20	長ニップル	2	SUS	10A×75L
21	エルボ	2	SUS	10A
22	六角ニップル	2	SUS	10A
23	圧力計	2		10A, 75mm, 10K用
24	ボールバルブ	2		10A
25	フランジ	4	SS400	10K-200A
26	ボルト・ナット	24	SUS304 (焼付き防止)	M20×80L
27	ワッシャー	48	SUS304	M20
28	Oリング	2	NBR	10K-200A用
29	溝付フランジ	2	SS400	10K-200A相当
30	プラグ	1	FcMB (白)	25A

仕 様

使用圧力	最大 1.0 MPa
ろ過面積	5,720 cm ²

塗装仕様

色	緑	内面	水道用液状エポキシ樹脂塗料 500μm以上(グレー)
		外面	下塗: ノンブリード系エポキシ塗料 300μm以上 上塗: 塩化ゴム系塗料 1回塗 マンセル値: 10GY5/4 日塗工: L39-50H
	黒	内面	水道用液状エポキシ樹脂塗料 500μm以上
		外面	ノンタールエポキシ塗料 200μm以上

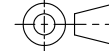③	RD50016	フタナベ	キシノ	2025.10.22	名称	メタルフィルター ES大型メタルフィルター 39-00シリーズ
②	RD42021	フタナベ	ホソヤ	2017.04.13		
①	RD39244	フタナベ	ホソヤ	2014.08.11		
改 訂		署名	検印	日 付	図番	P-021-38-A3 (Rev.01)
サイズ	A3		投影法			
縮尺	1:15		日付	2013.04.26		
承認		検 図	設 計	製 図	型式	AF-39-00-200-10K
ホソヤ		ホソヤ		イワサキ		
 株式会社 イーエス・ウォーターネット						